



Открытые резервуары, водоёмы

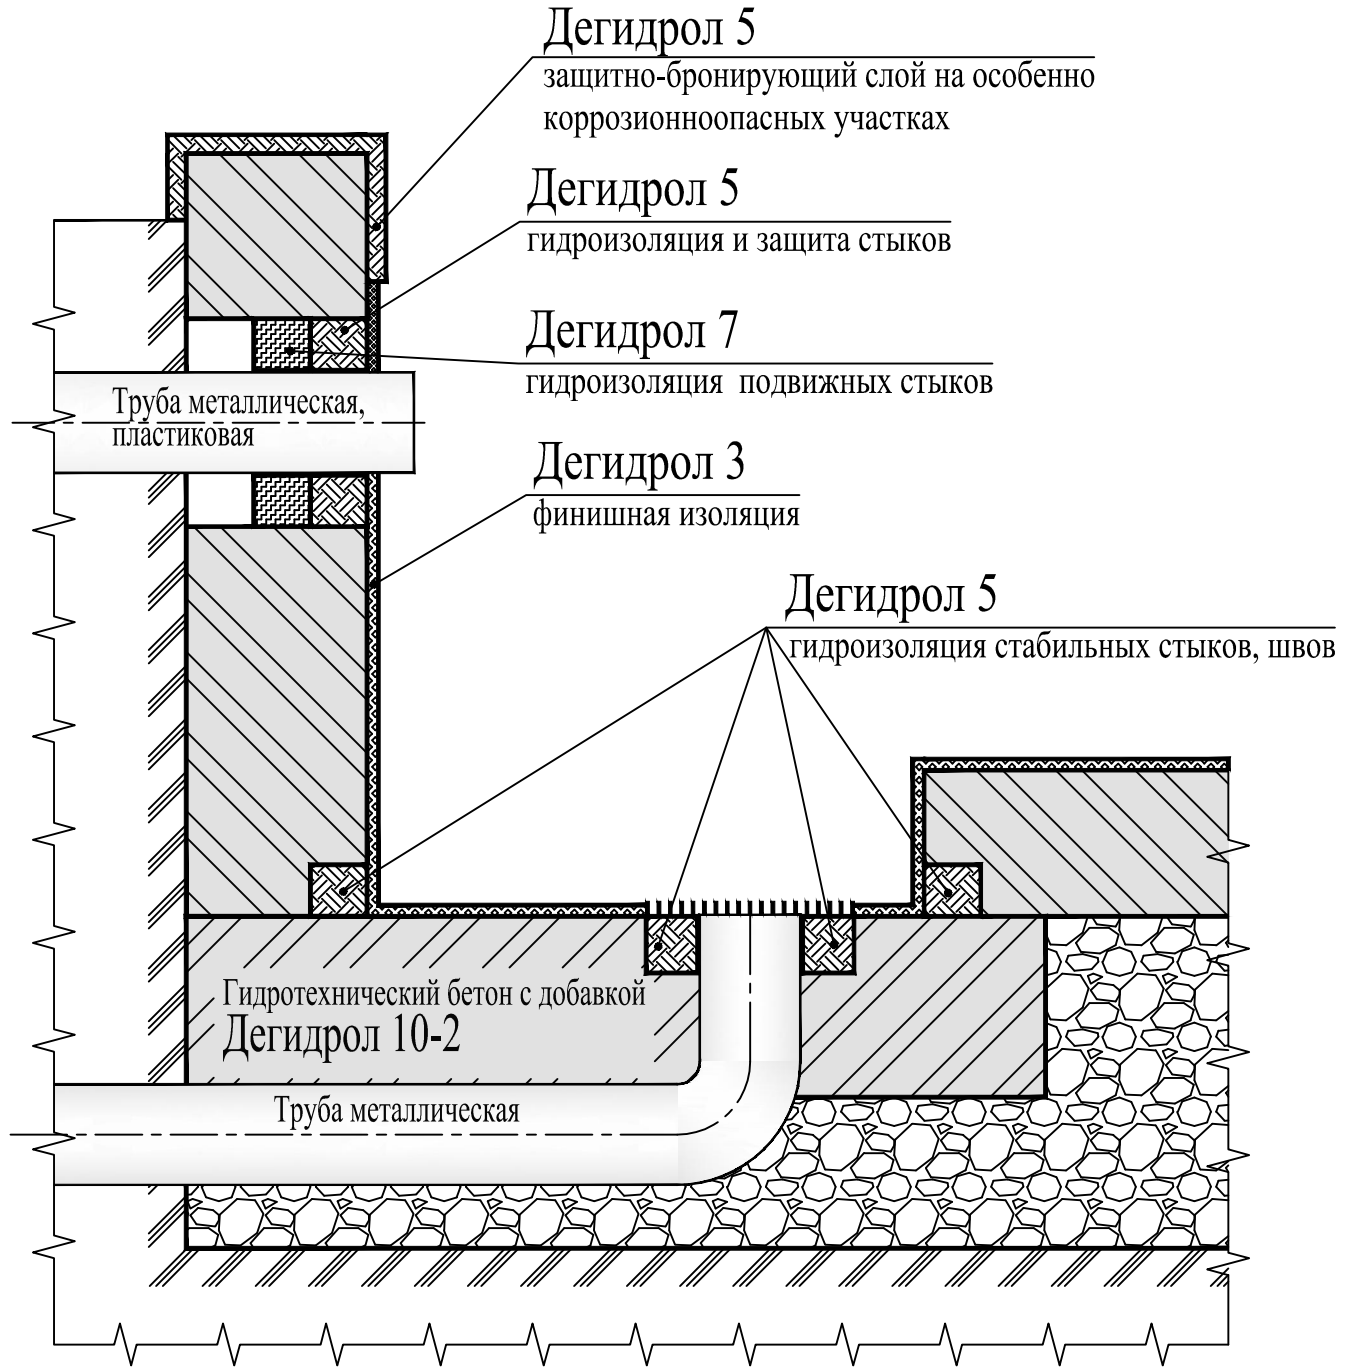


Инв. № подл.	2-02-014-КЖ				
	Технологические схемы гидроизоляции и защиты строящихся конструкций из бетона, камня, кирпича				
Инв. № зам.	Изм.	Код.уч.	Лист	№ док.	Дата
	Директор	Мойсеенок	<i>Мойсеенок</i>	02.04.14	Ёмкостные сооружения
ГИП	Мойсеенок	<i>Мойсеенок</i>	02.04.14	Стация	
Разработал	Бовм	<i>Бовм</i>	02.04.14	Лист	Листов
Проверил	Мойсеенок	<i>Мойсеенок</i>	02.04.14	П	2
Открытые резервуары, водоёмы				НПК "Дегидрол"	

Сборные бетонные резервуары

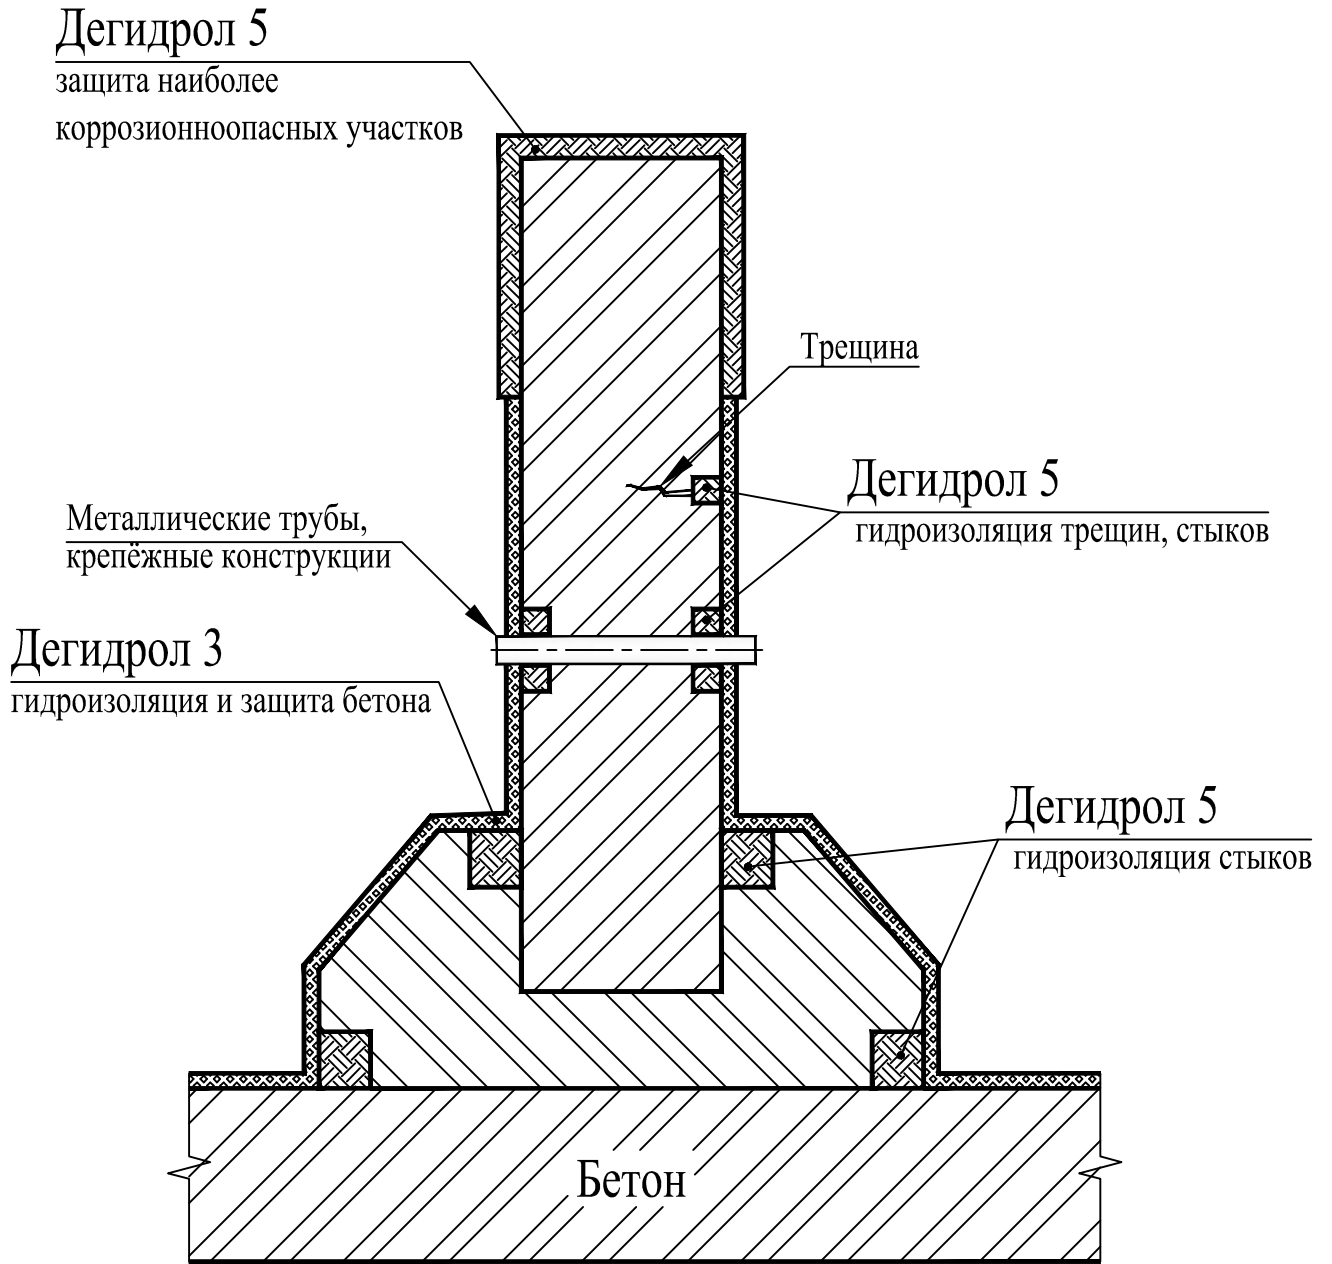


Инв. № подл.	3-02-014-КЖ					
	Технологические схемы ремонта и защиты существующих конструкций из бетона, камня, кирпича					
Инв. № подл.	Взам. инв. №	Подпись и дата				
	Изм.	Код.уч.	Лист	№ док.	Подпись	Дата
						Ёмкостные сооружения
						Сборные бетонные резервуары
						Стация Лист Листов
						П 4
						НПК "Дегидрол"

Аэротенки

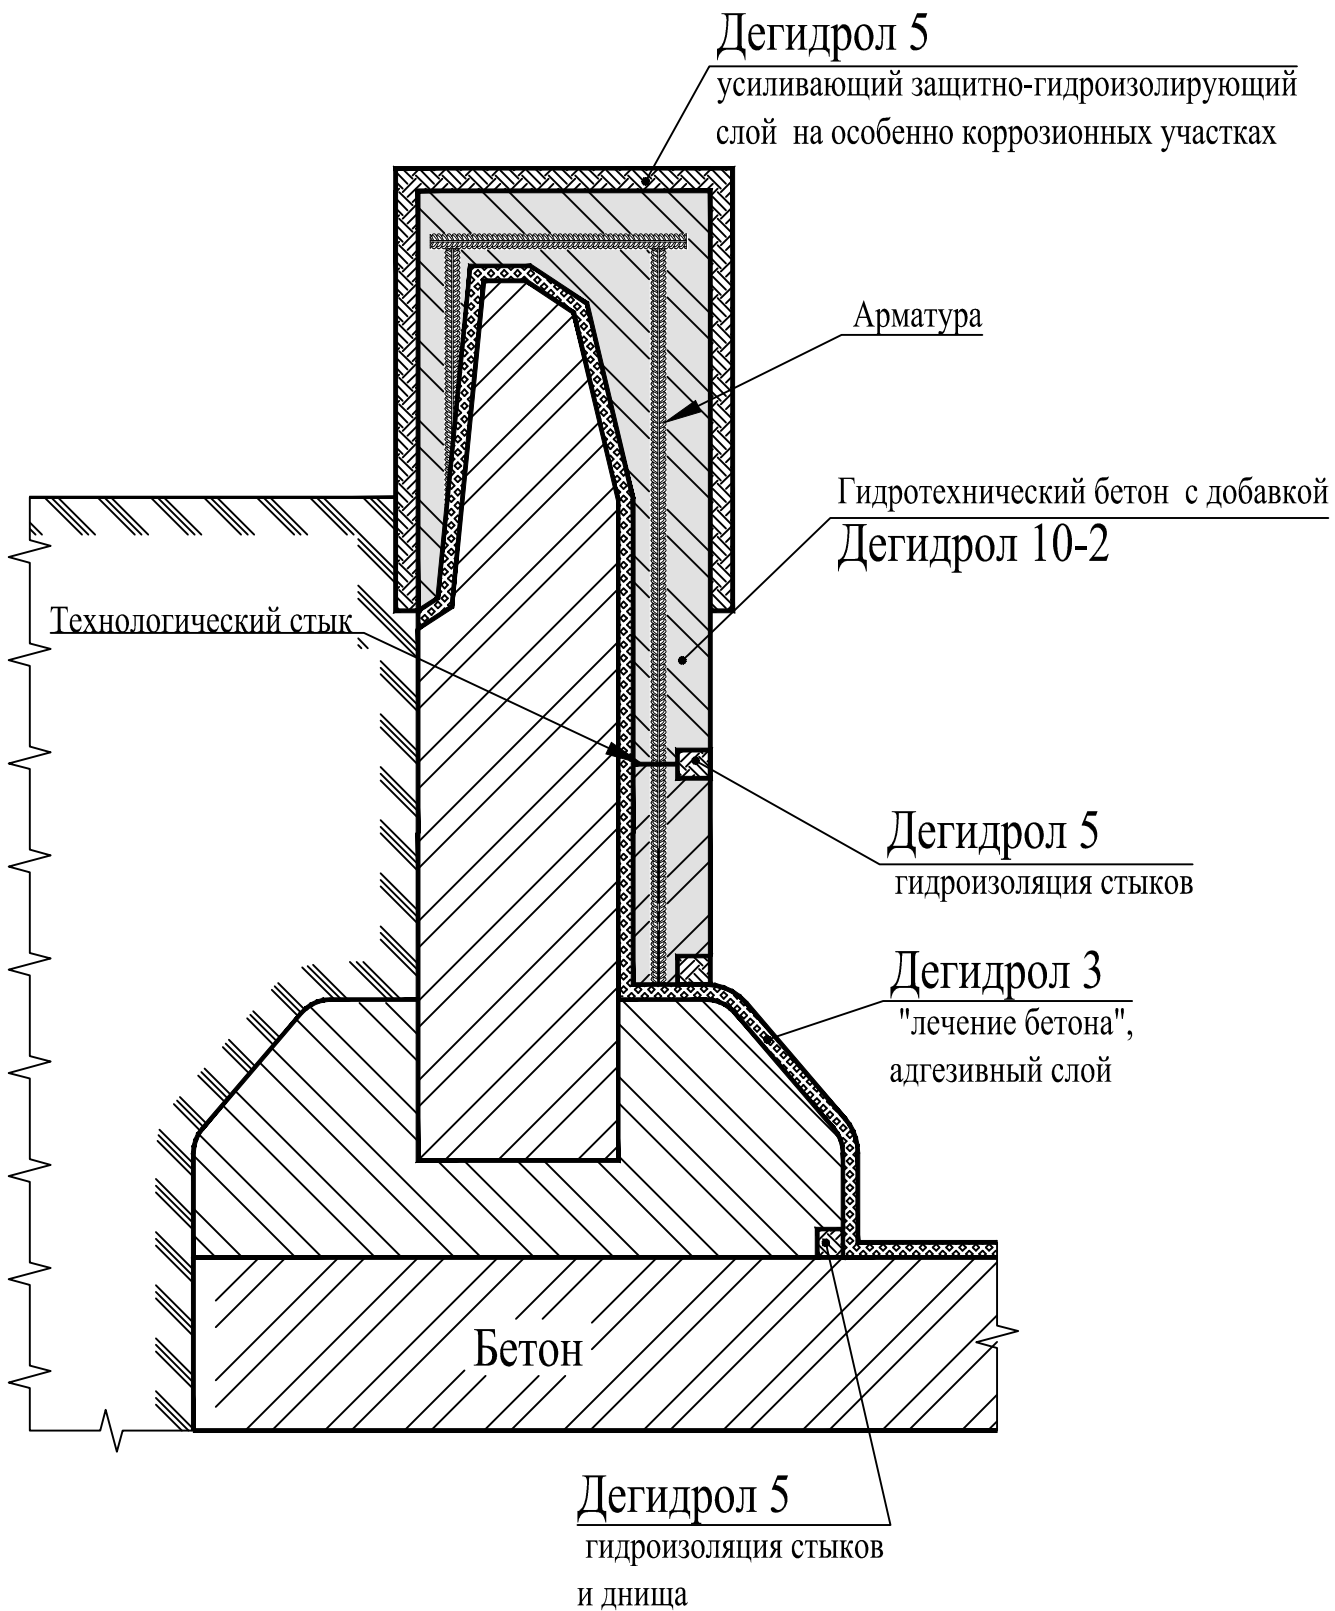

Инв. № подл.	Взам. инв. №					3-02-014-КЖ			
	Подпись и дата					Технологические схемы ремонта и защиты существующих конструкций из бетона, камня, кирпича			
Инв. № подл.	Изм.	Код.уч.	Лист	№ док.	Подпись	Дата	Стация	Лист	Листов
					<i>Мойсеенко</i>	02.04.14	Ёмкостные сооружения	П	5
					<i>Мойсеенко</i>	02.04.14			
					<i>Бовт</i>	02.04.14	Аэротенки	НПК "Дегидрол"	
				<i>Мойсеенко</i>	02.04.14				

Отстойники очистных сооружений

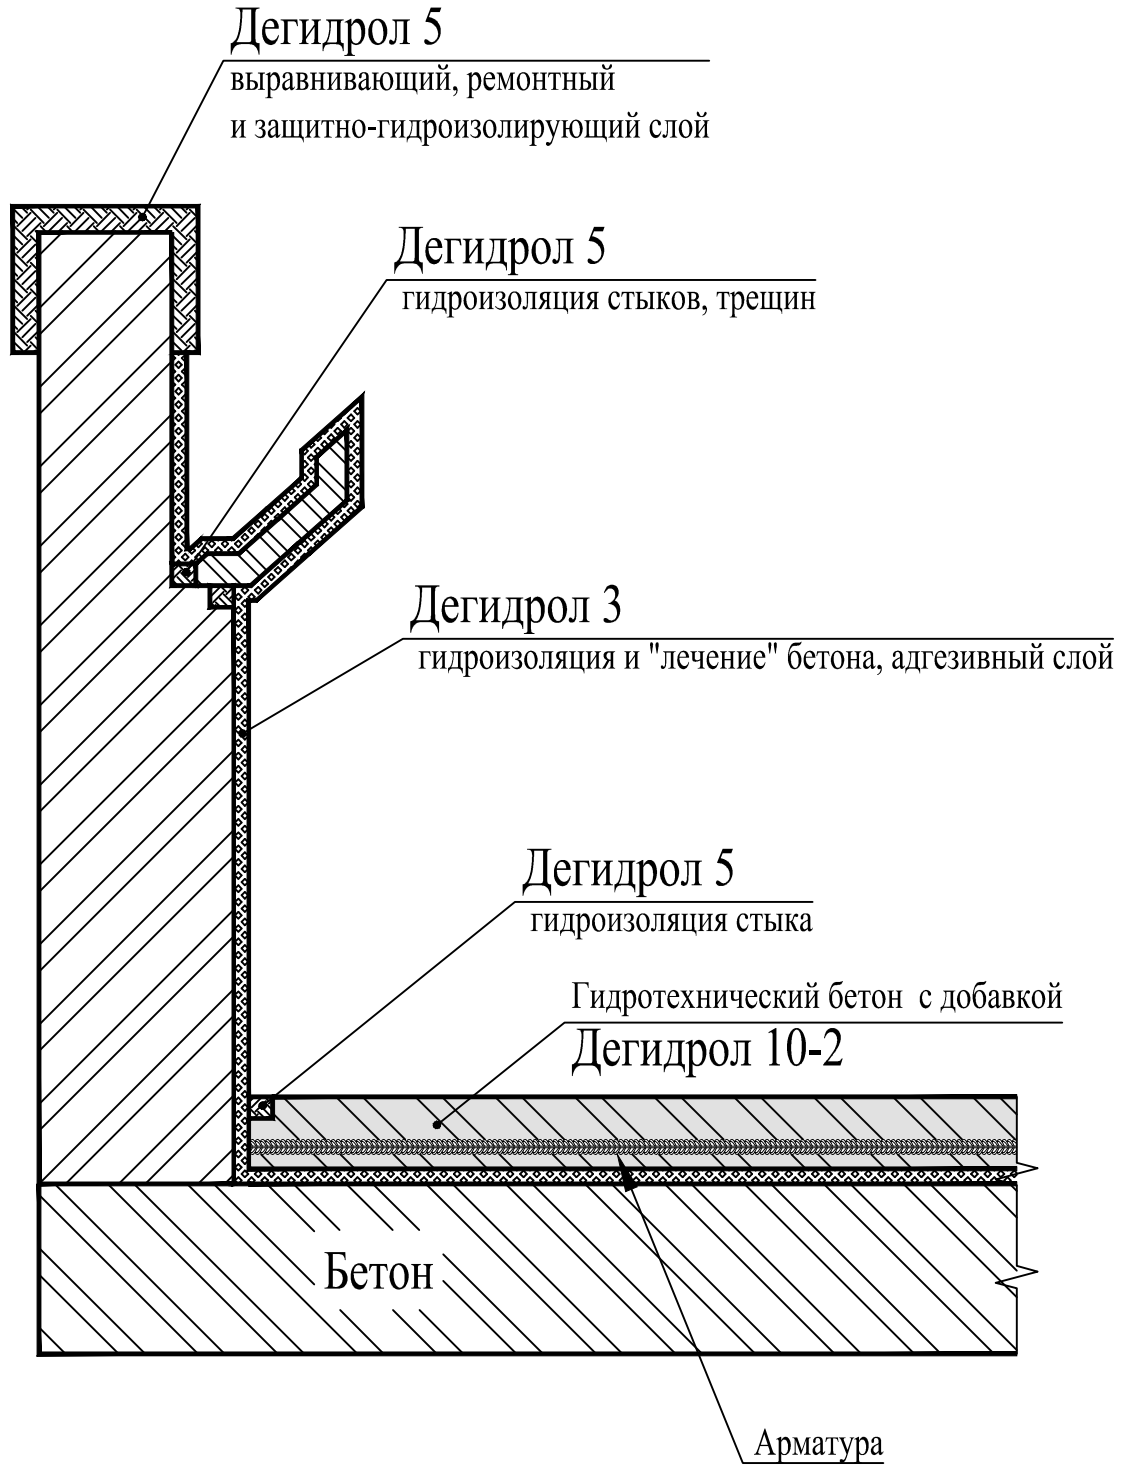

Инв. № подл.

Подпись и дата

Инв. № подл.

3-02-014-КЖ					
Технологические схемы ремонта и защиты существующих конструкций из бетона, камня, кирпича					
Изм.	Код.уч.	Лист	№ док.	Подпись	Дата
				<i>Мойсеенко</i>	02.04.14
				<i>Мойсеенко</i>	02.04.14
				<i>Бовт</i>	02.04.14
				<i>Мойсеенко</i>	02.04.14
				Ёмкостные сооружения	Стация
				П	Лист
				Отстойники очистных сооружений	Листов
				НПК "Дегидрол"	