



Септик из колец, цог

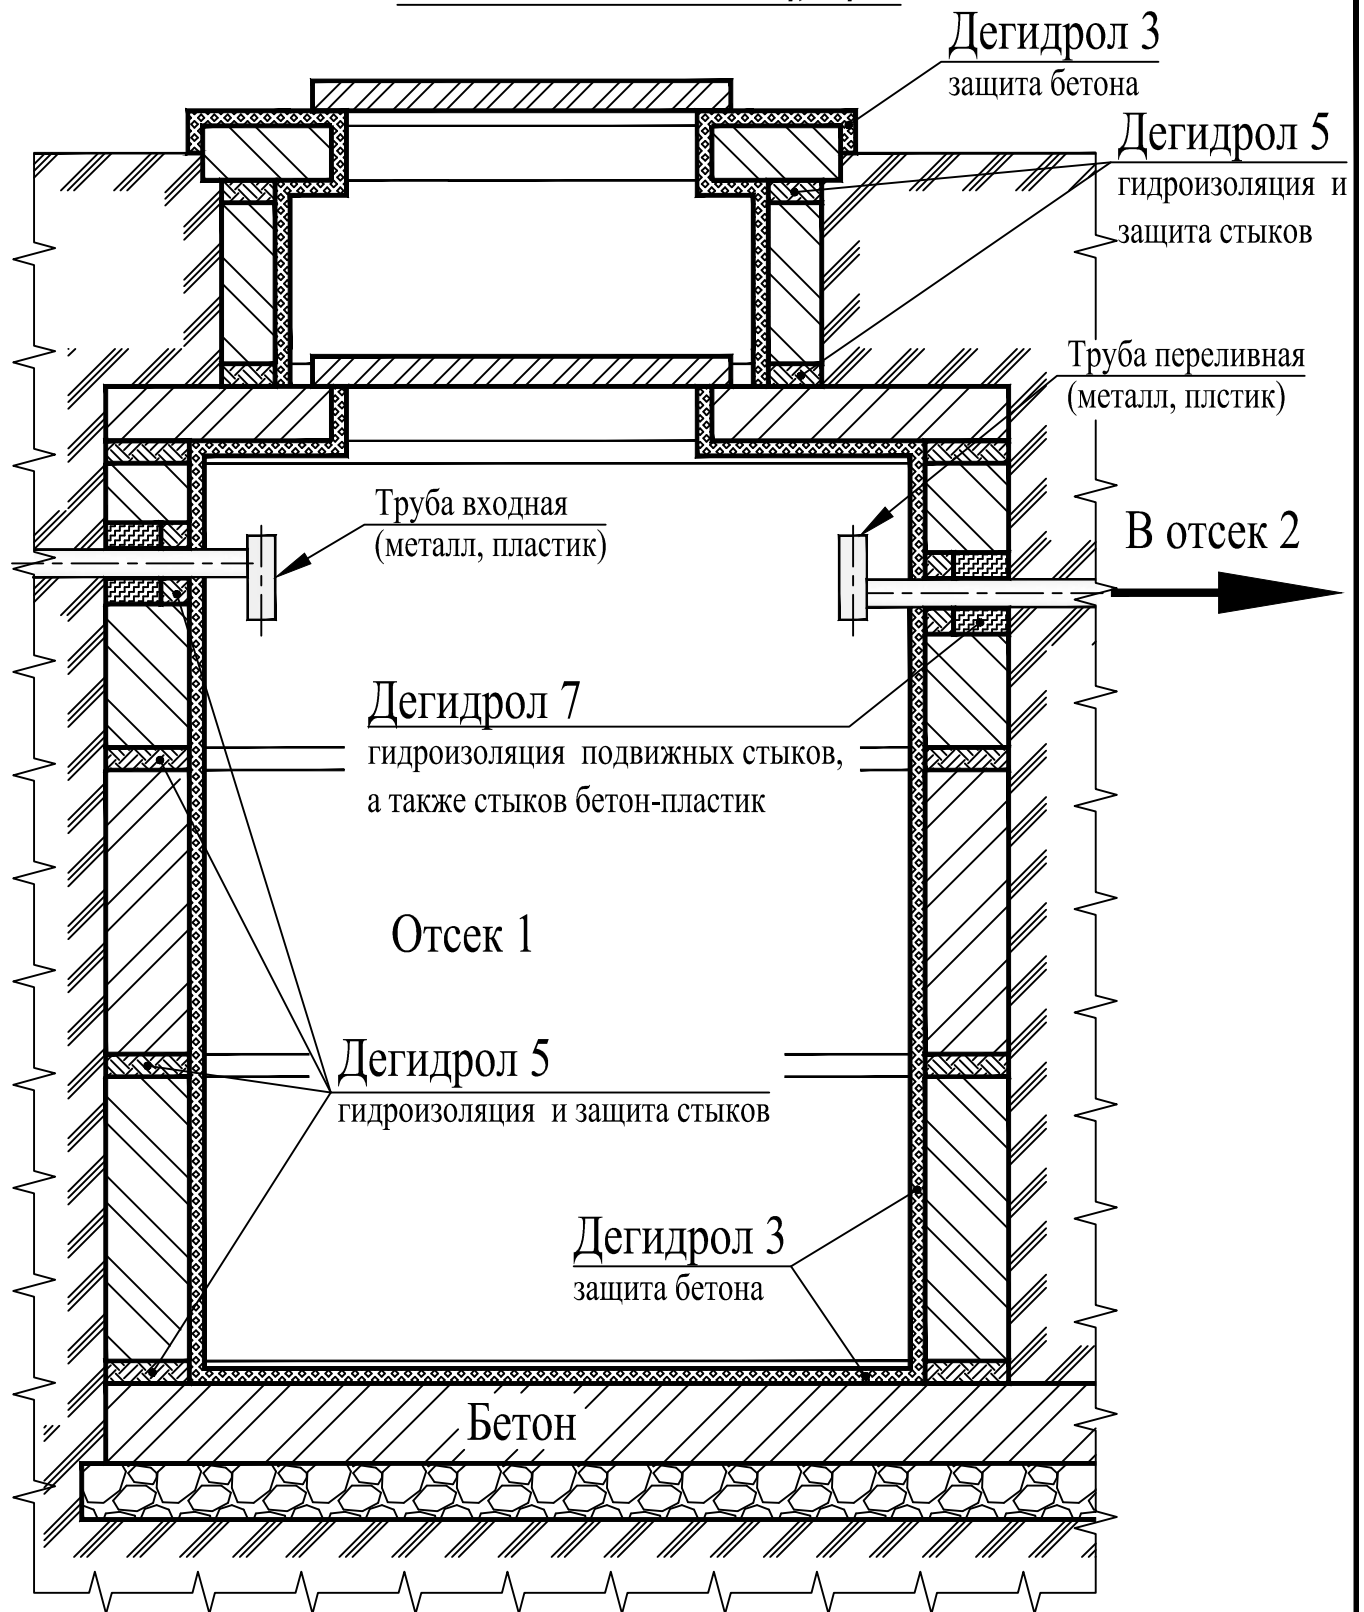

| | | | | | | | | | |
|----------------------|---|---------|------|--------|------------------|--------------------|---------------------------|------|--------|
| Инв. № подл. | Взам. инв. № | | | | | 2-02-014-КЖ | | | |
| | Технологические схемы гидроизоляции и защиты строящихся конструкций из бетона, камня, кирпича | | | | | | | | |
| Инв. № подл. | Изм. | Код.уч. | Лист | № док. | Подпись | Дата | Страница | Лист | Листов |
| | | | | | <i>Мойсеенко</i> | 02.04.14 | П | 4 | |
| | | | | | <i>Мойсеенко</i> | 02.04.14 | | | |
| | | | | | <i>Бовм</i> | 02.04.14 | | | |
| | | | | | <i>Мойсеенко</i> | 02.04.14 | | | |
| Ёмкостные сооружения | | | | | | | НПК "Дегидрол" | | |
| Септик из колец, цог | | | | | | | Формат А4 | | |

Подземные резервуары

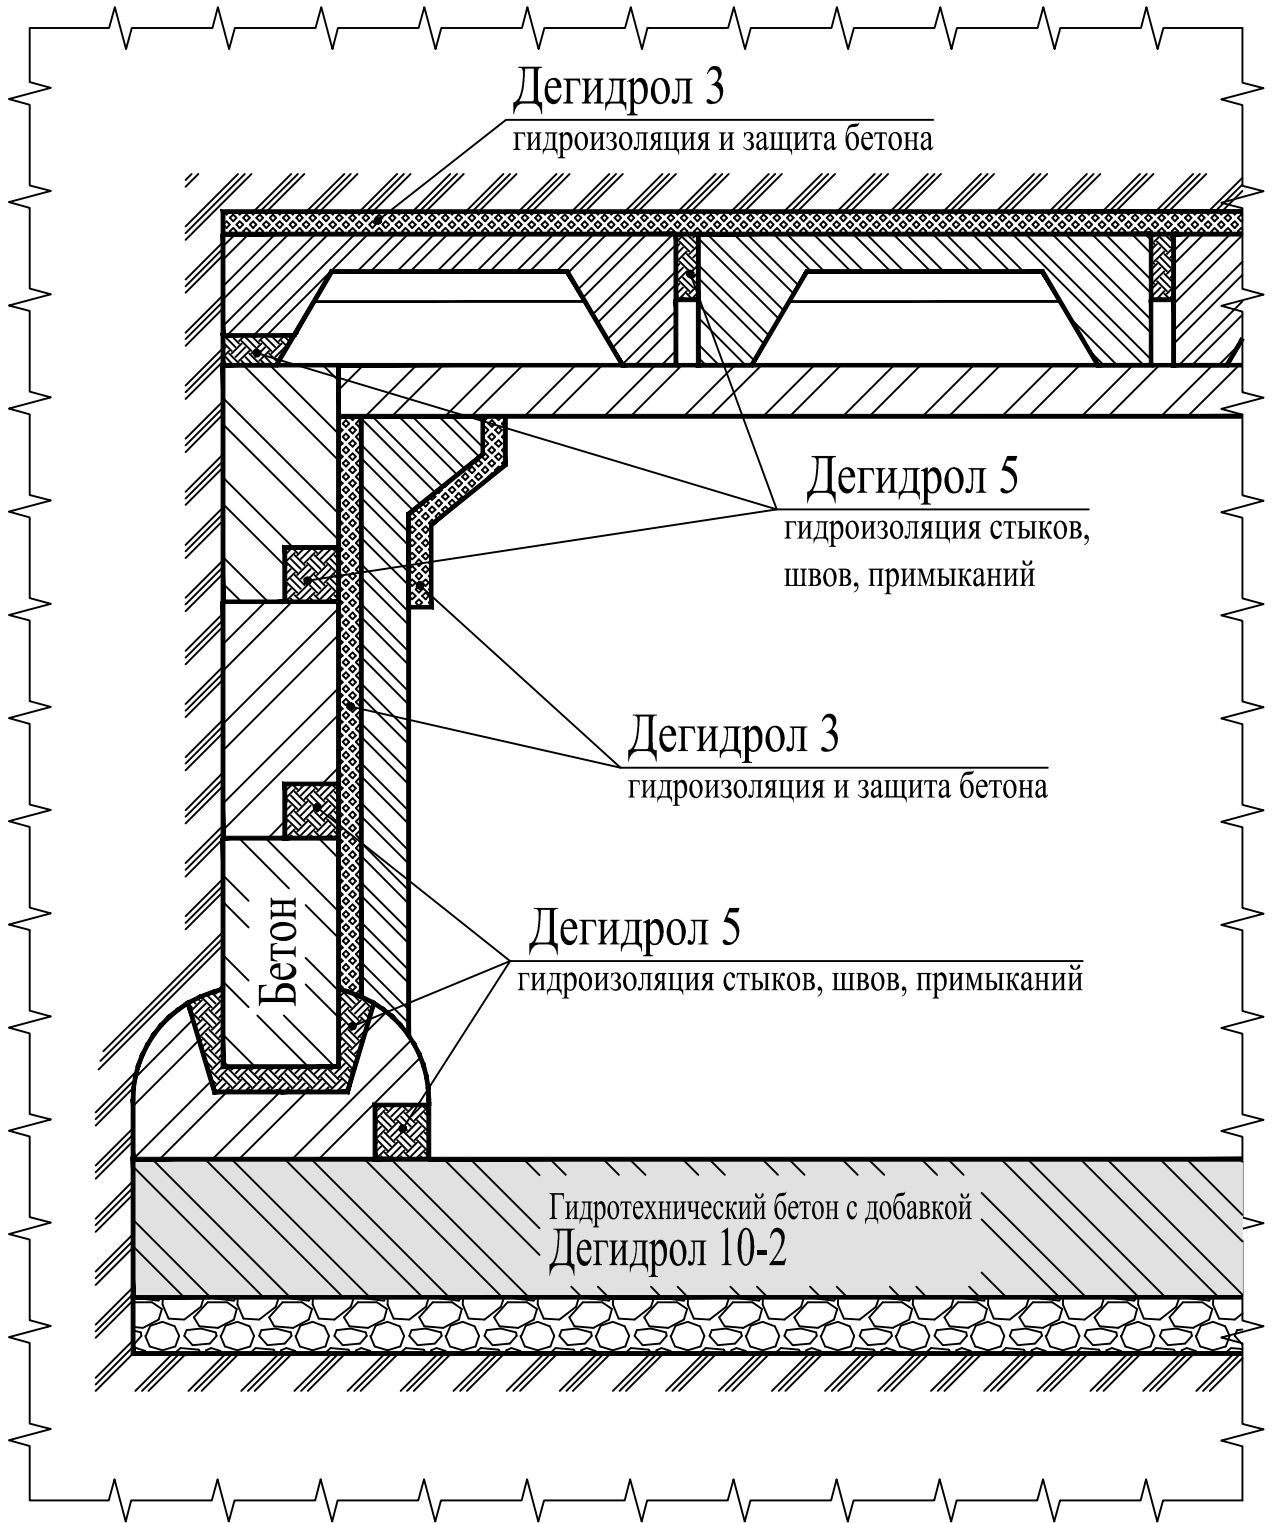

Взам. инв. №

Подпись и дата

Инв. № подл.

2-02-014-КЖ

Технологические схемы гидроизоляции и защиты строящихся конструкций из бетона, камня, кирпича

| Изм. | Код.уч. | Лист | № док. | Подпись | Дата |
|------|---------|------|--------|---------|------|
| | | | | | |

| | | | |
|------------|-----------|------------------|----------|
| Директор | Мойсеенок | <i>Мойсеенок</i> | 02.04.14 |
| ГИП | Мойсеенок | <i>Мойсеенок</i> | 02.04.14 |
| Разработал | Бовм | <i>Бовм</i> | 02.04.14 |
| Проверил | Мойсеенок | <i>Мойсеенок</i> | 02.04.14 |


Ёмкостные сооружения

Подземные резервуары

| Стация | Лист | Листов |
|--------|------|--------|
| П | 7 | |

**НПК
"Дегидрол"**

Резервуары чистой воды

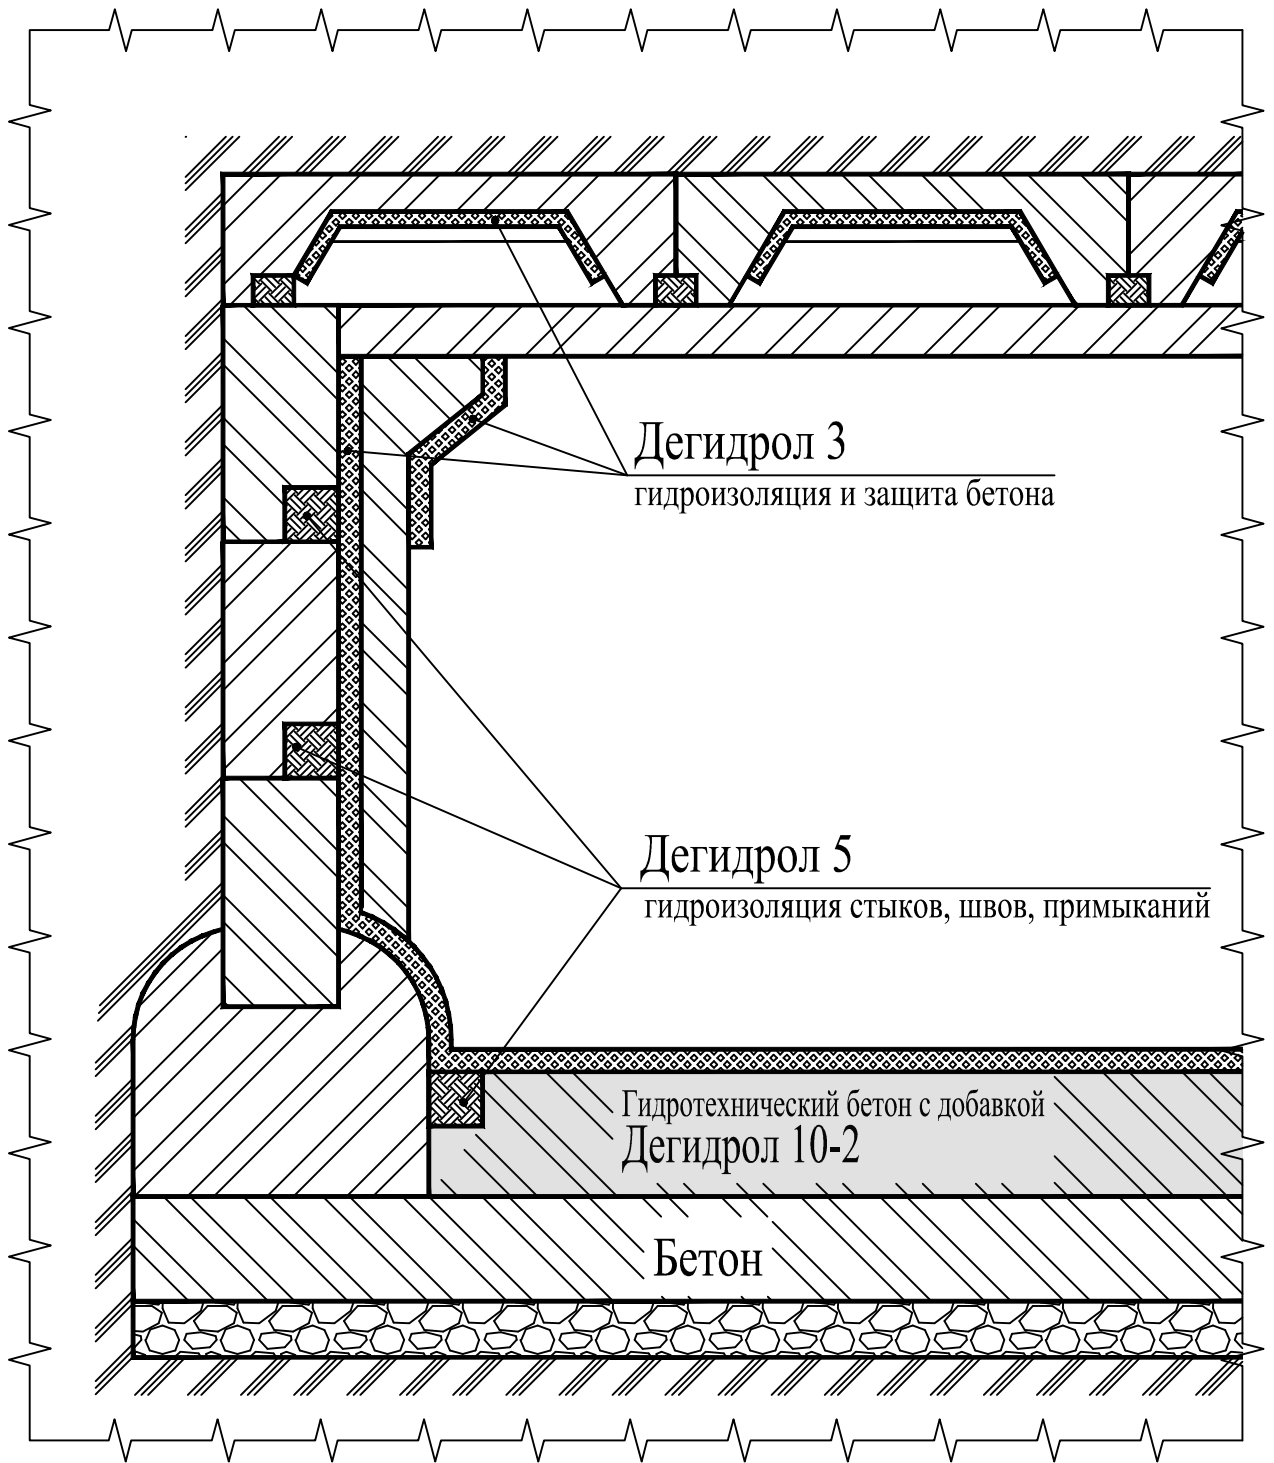

Инв. № подл. Подпись и дата. Взам. инв. №

| Изм. | Код.уч. | Лист | № док. | Подпись | Дата |
|------|---------|------|--------|------------------|----------|
| | | | | <i>Мойсеенко</i> | 02.04.14 |
| | | | | <i>Мойсеенко</i> | 02.04.14 |
| | | | | <i>Бовм</i> | 02.04.14 |
| | | | | <i>Мойсеенко</i> | 02.04.14 |

3-02-014-КЖ

Технологические схемы ремонта и защиты существующих конструкций из бетона, камня, кирпича


Ёмкостные сооружения

Резервуары чистой воды

| Стация | Лист | Листов |
|--------|------|--------|
| П | 1 | |


**НПК
"Дегидрол"**

Насосные станции

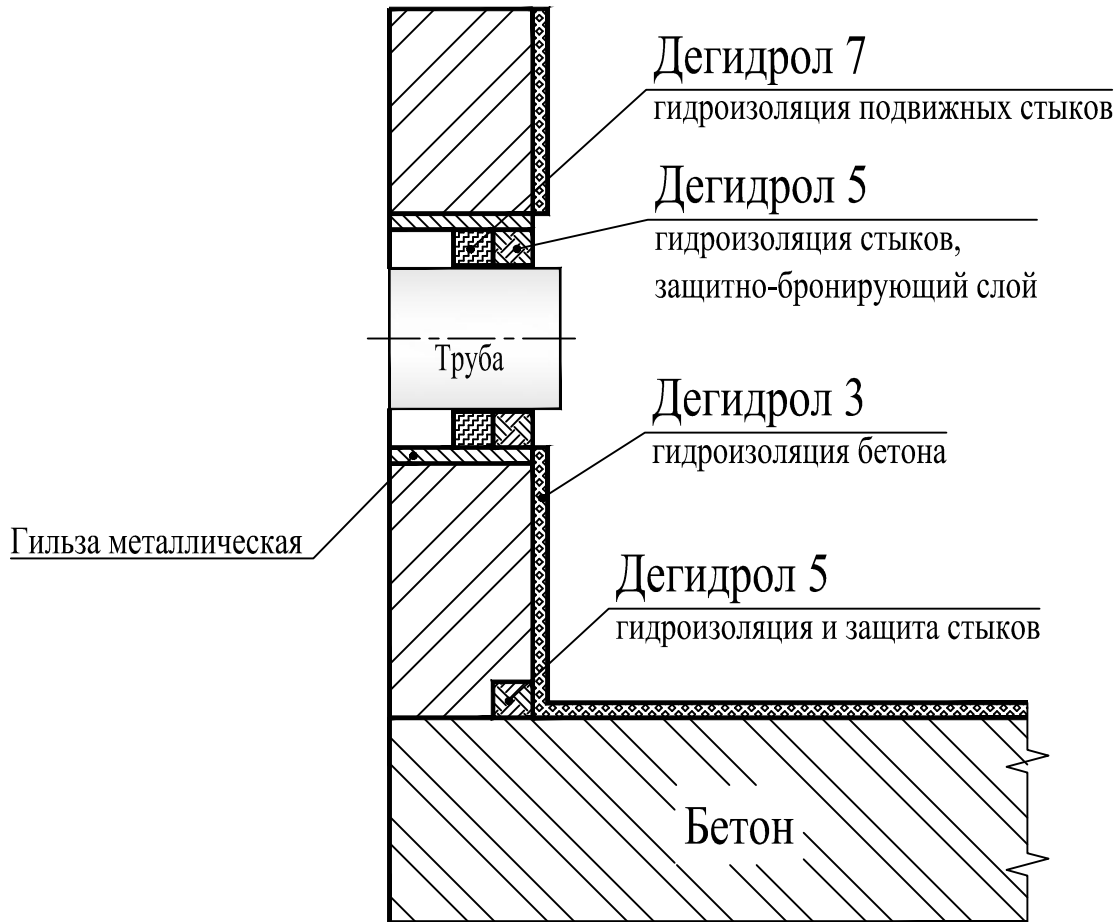

| | | | | | | | | | | | | |
|--------------|----------------|--------------|---|---------|------|--------|-------------|------|-------------------------|------|--------|---|
| Инв. № подл. | Подпись и дата | Взам. инв. № | | | | | 3-03-014-КЖ | | | | | |
| | | | Технологические схемы ремонта и защиты существующих конструкций из бетона, камня, кирпича | | | | | | Стация | Лист | Листов | |
| | | | Изм. | Код.уч. | Лист | № док. | Подпись | Дата | Заглубленные сооружения | П | 2 | 3 |
| | | | | | | | | | | | | |
| | | | | | | | | | НПК "Дегидрол" | | | |
| | | | | | | | | | Насосные станции | | | |

Заглубленные бетонные конструкции с коммуникациями

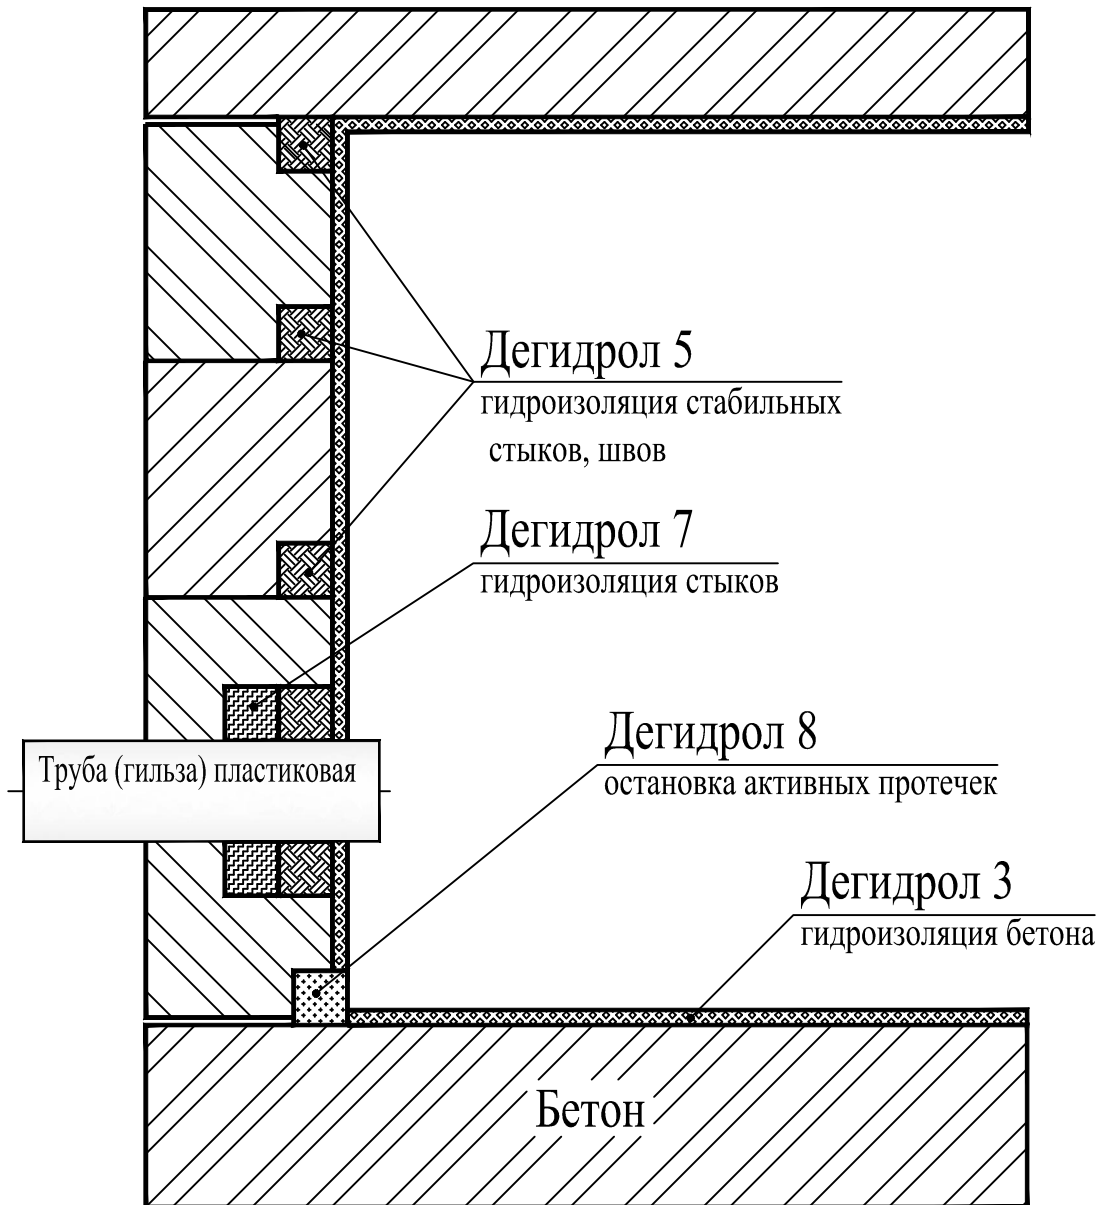

| | | | | | | | | | | |
|--------------|---|---------|------|--------|------------------|----------|--|----------------|------|--------|
| Инв. № подл. | 3-03-014-КЖ | | | | | | | | | |
| | Технологические схемы ремонта и защиты существующих конструкций из бетона, камня, кирпича | | | | | | | | | |
| Инв. № подл. | Изм. | Код.уч. | Лист | № док. | Подпись | Дата | Заглубленные сооружения | Стация | Лист | Листов |
| | | | | | <i>Мойсеенко</i> | 02.04.14 | | П | 8 | |
| | | | | | <i>Мойсеенко</i> | 02.04.14 | Заглубленные бетонные конструкции с коммуникациями | НПК "Дегидрол" | | |
| | | | | | <i>Бовт</i> | 02.04.14 | | | | |
| | | | | | <i>Мойсеенко</i> | 02.04.14 | | | | |