



Септик из колец, цог

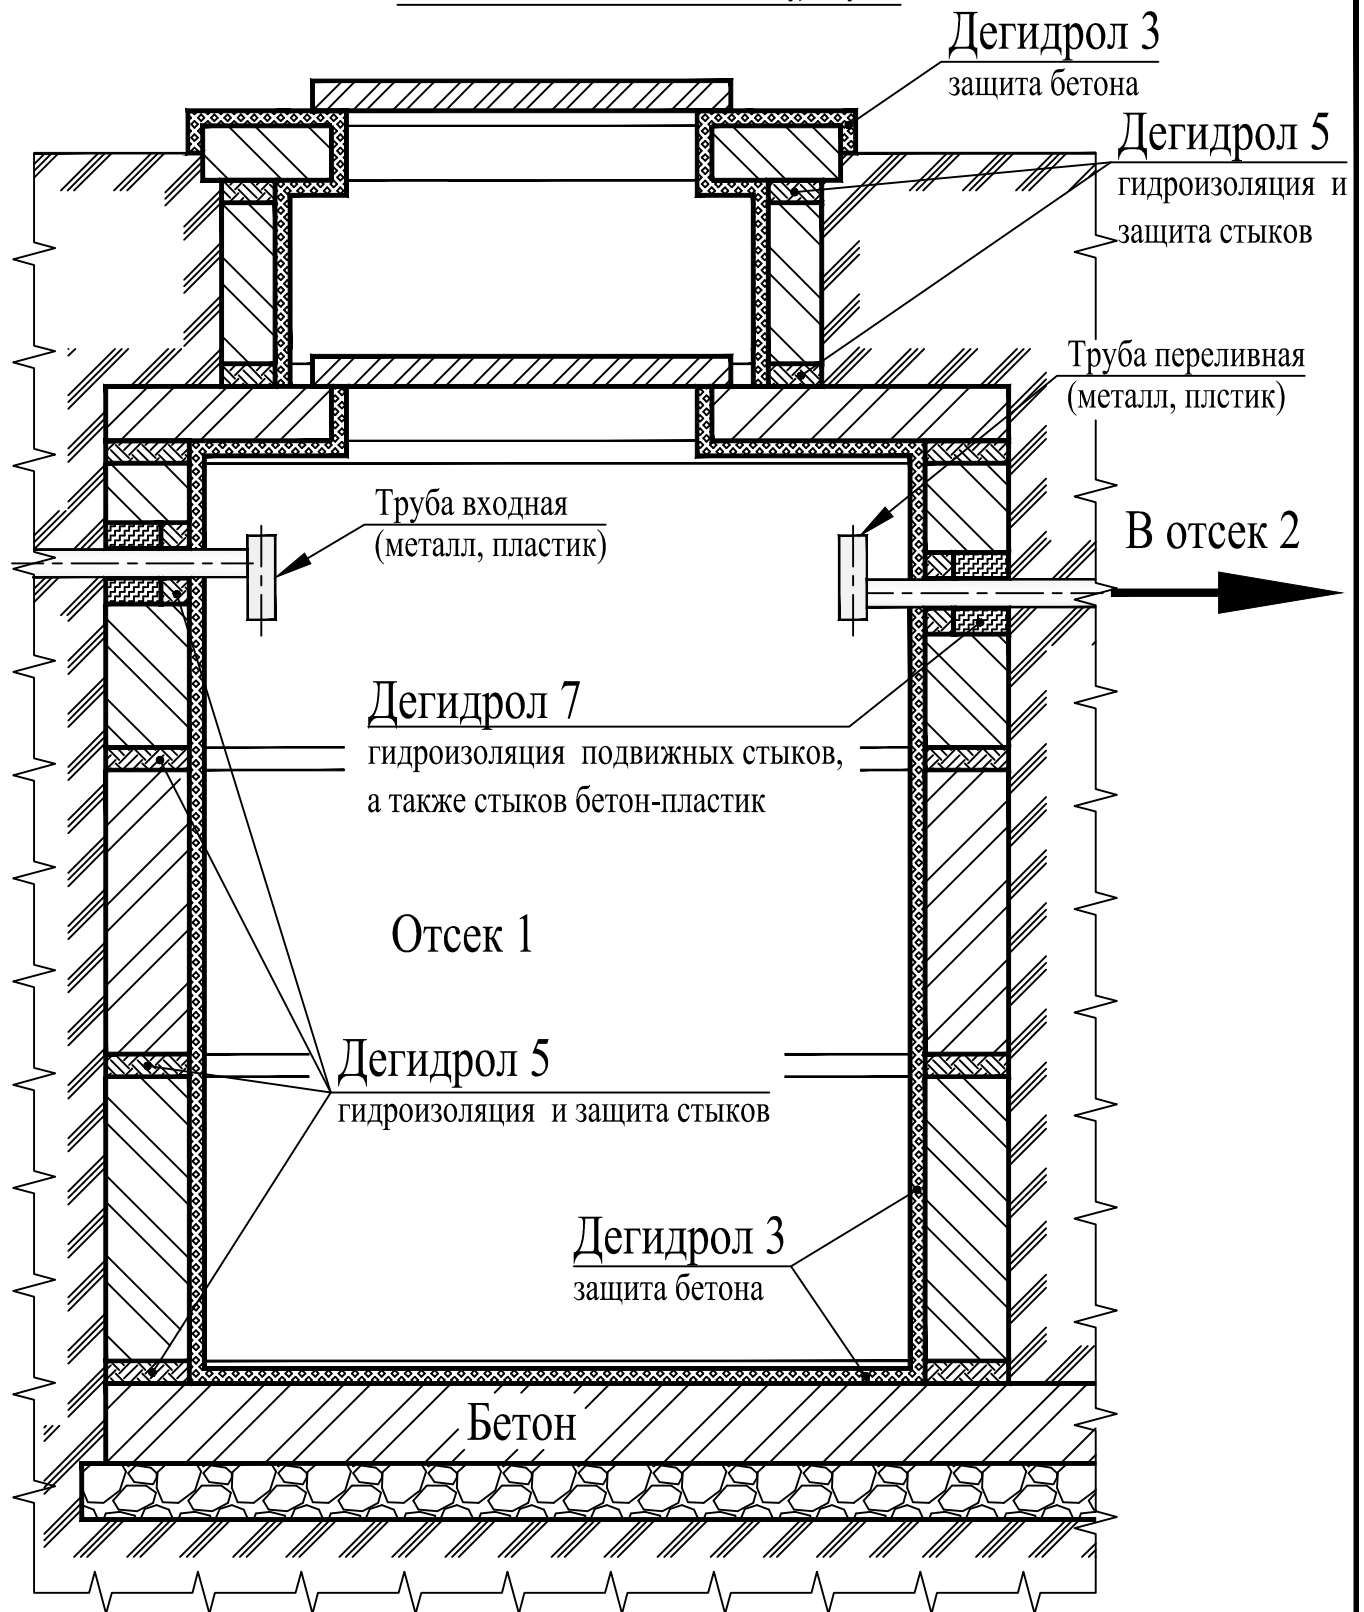

Инв. № подл.	2-02-014-КЖ					Технологические схемы гидроизоляции и защиты строящихся конструкций из бетона, камня, кирпича					
	Взам. инв. №	Подпись и дата	Изм.	Код.уч.	Лист	№ док.	Подпись	Дата	Стация	Лист	Листов
Инв. № подл.									п	4	
			Директор	Мойсеенок	<i>Мойсеенок</i>	02.04.14	Ёмкостные сооружения		НПК "Дегидрол"		
			ГИП	Мойсеенок	<i>Мойсеенок</i>	02.04.14	Септик из колец, цог				
			Разработал	Бовм	<i>Бовм</i>	02.04.14					
		Проверил	Мойсеенок	<i>Мойсеенок</i>	02.04.14						

Подземные резервуары

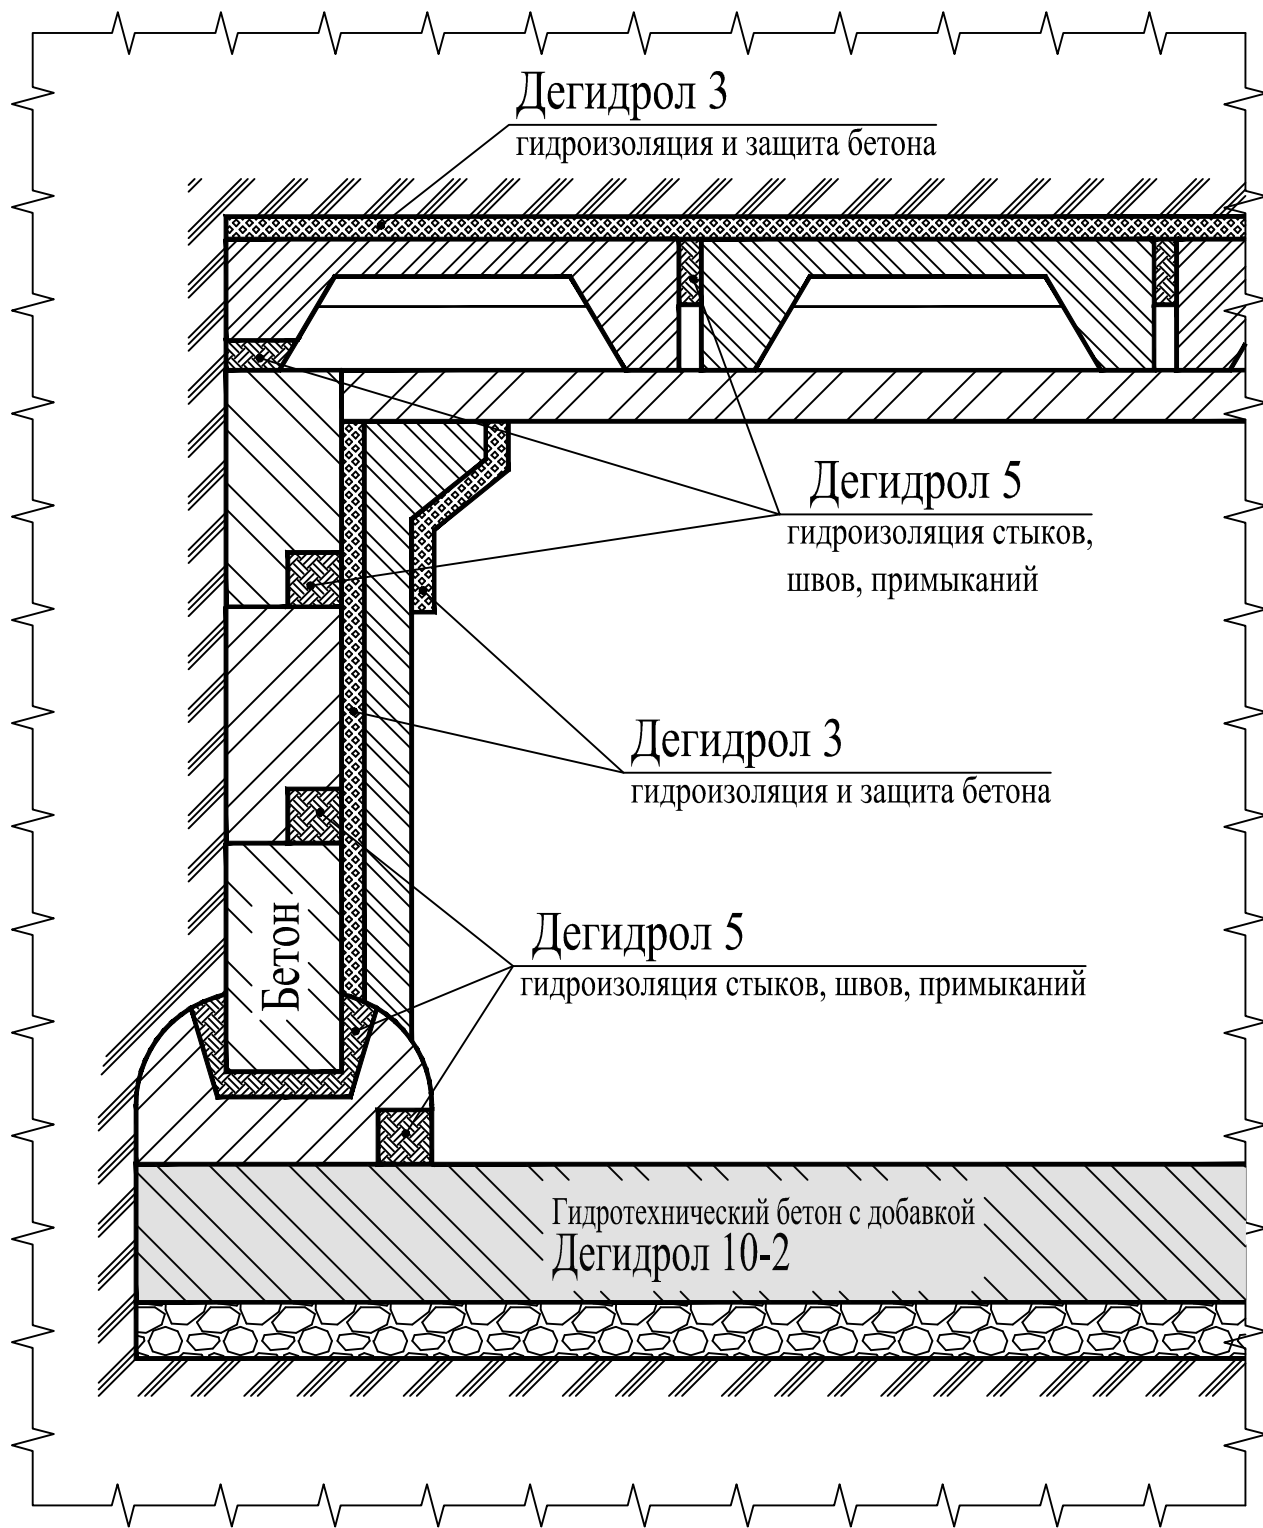


Инв. № подл. Подпись и дата Взам. инв. №

Изм.	Код.уч.	Лист	№ док.	Подпись	Дата
				<i>Мойсеенко</i>	02.04.14
				<i>Мойсеенко</i>	02.04.14
				<i>Бовм</i>	02.04.14
				<i>Мойсеенко</i>	02.04.14

2-02-014-КЖ		
Технологические схемы гидроизоляции и защиты строящихся конструкций из бетона, камня, кирпича		
Ёмкостные сооружения	Стация	Листов
	П	7
Подземные резервуары	НПК "Дегидрол"	

Резервуары чистой воды

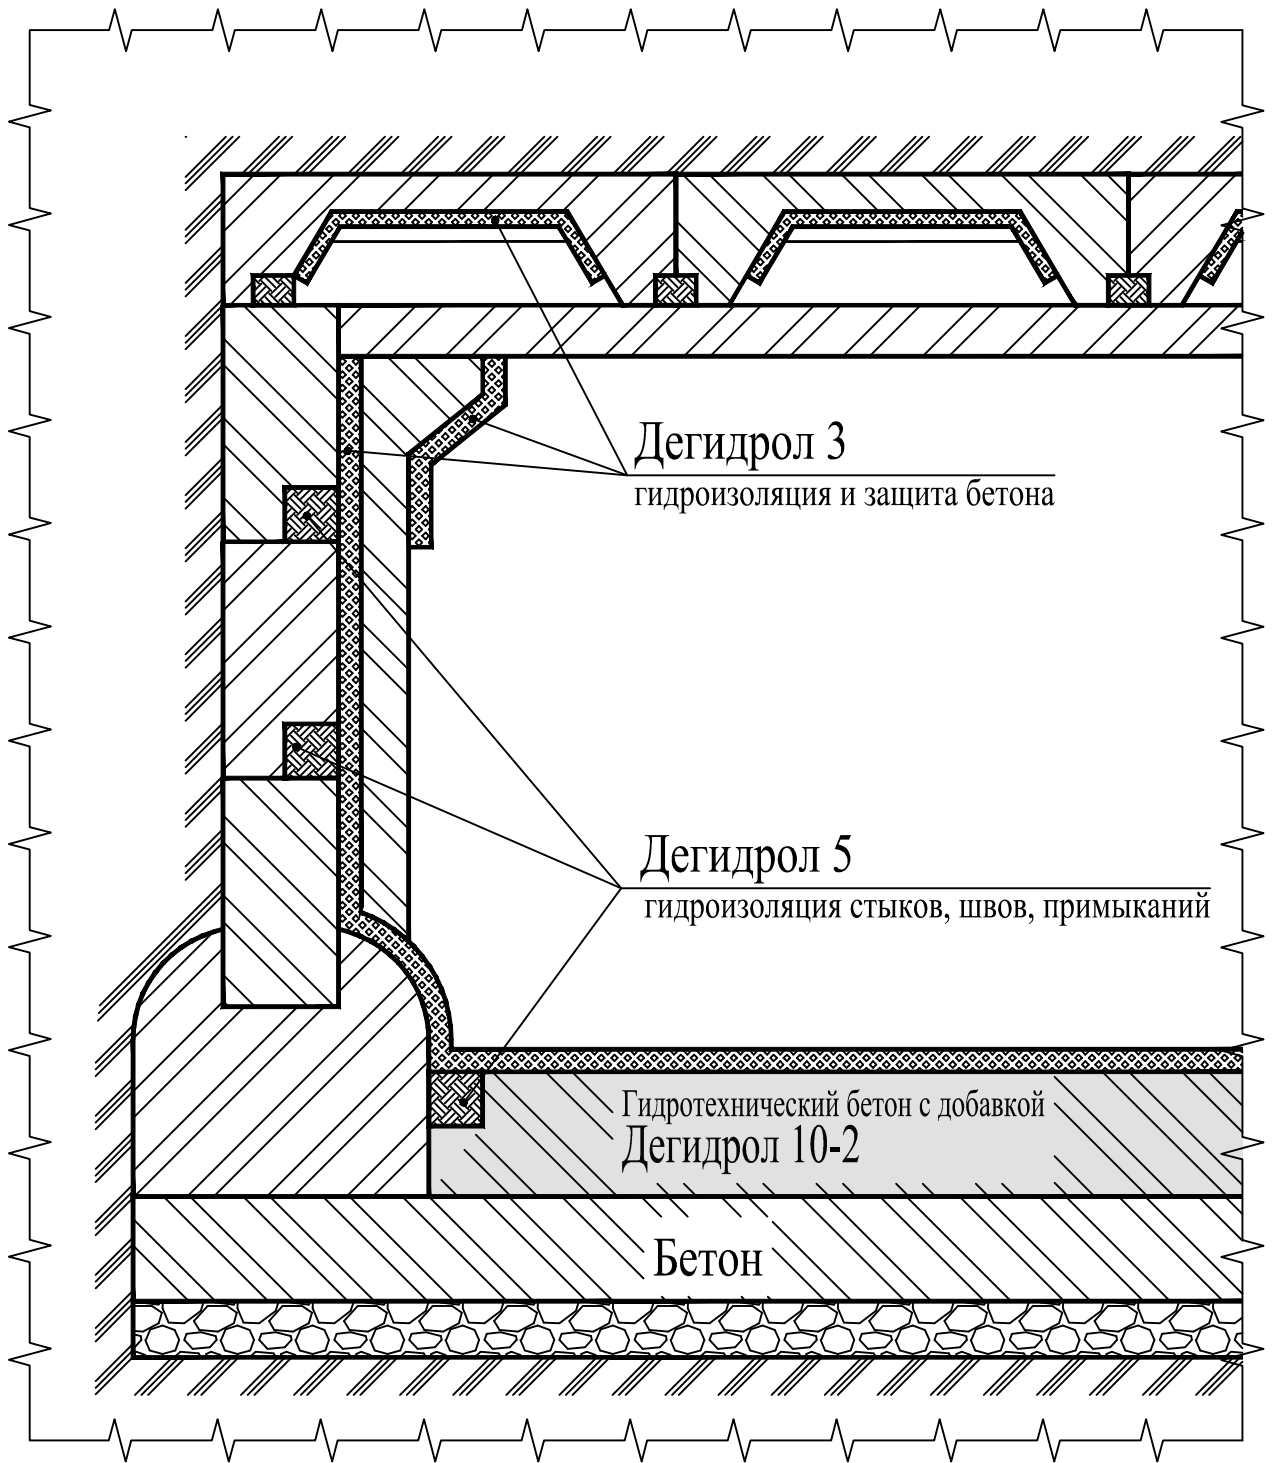

Инв. № подл. Подпись и дата. Взам. инв. №

Изм.	Код.уч.	Лист	№ док.	Подпись	Дата
				<i>Мойсеенко</i>	02.04.14
				<i>Мойсеенко</i>	02.04.14
				<i>Бовм</i>	02.04.14
				<i>Мойсеенко</i>	02.04.14

3-02-014-КЖ

Технологические схемы ремонта и защиты существующих конструкций из бетона, камня, кирпича


Ёмкостные сооружения

Резервуары чистой воды

Стация	Лист	Листов
П	1	


**НПК
"Дегидрол"**

Насосные станции

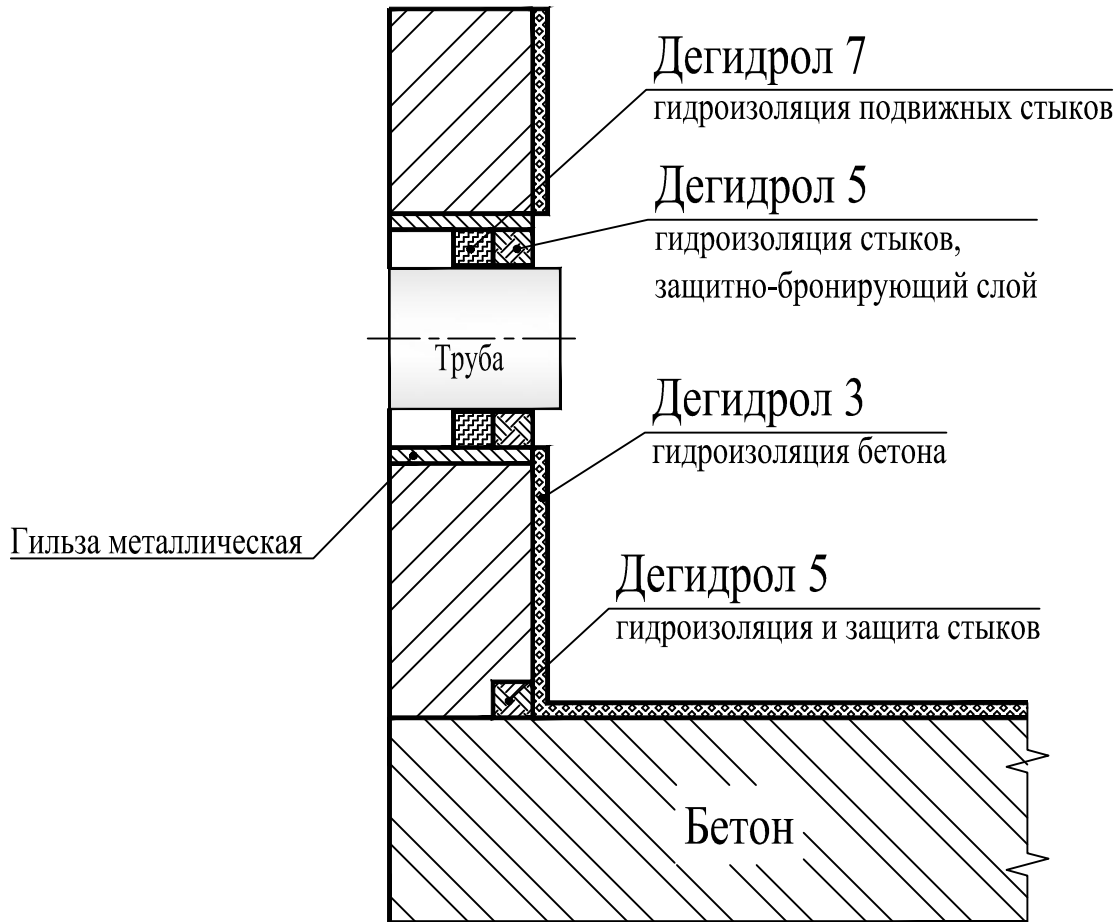

Инв. № подл.	Подпись и дата						3-03-014-КЖ				
							Технологические схемы ремонта и защиты существующих конструкций из бетона, камня, кирпича				
Инв. № подл.	Подпись и дата	Изм.	Код.уч.	Лист	№ док.	Подпись	Дата	Заглубленные сооружения	Стация	Лист	Листов
									П	2	
				Директор	Мойсеенок	<i>elmal</i>	02.04.14	Насосные станции	НПК "Дегидрол"		
				ГИП	Мойсеенок	<i>elmal</i>	02.04.14				
				Разработал	Бовм	<i>Б</i>	02.04.14				
		Проверил	Мойсеенок	<i>elmal</i>	02.04.14						

Заглубленные бетонные конструкции с коммуникациями

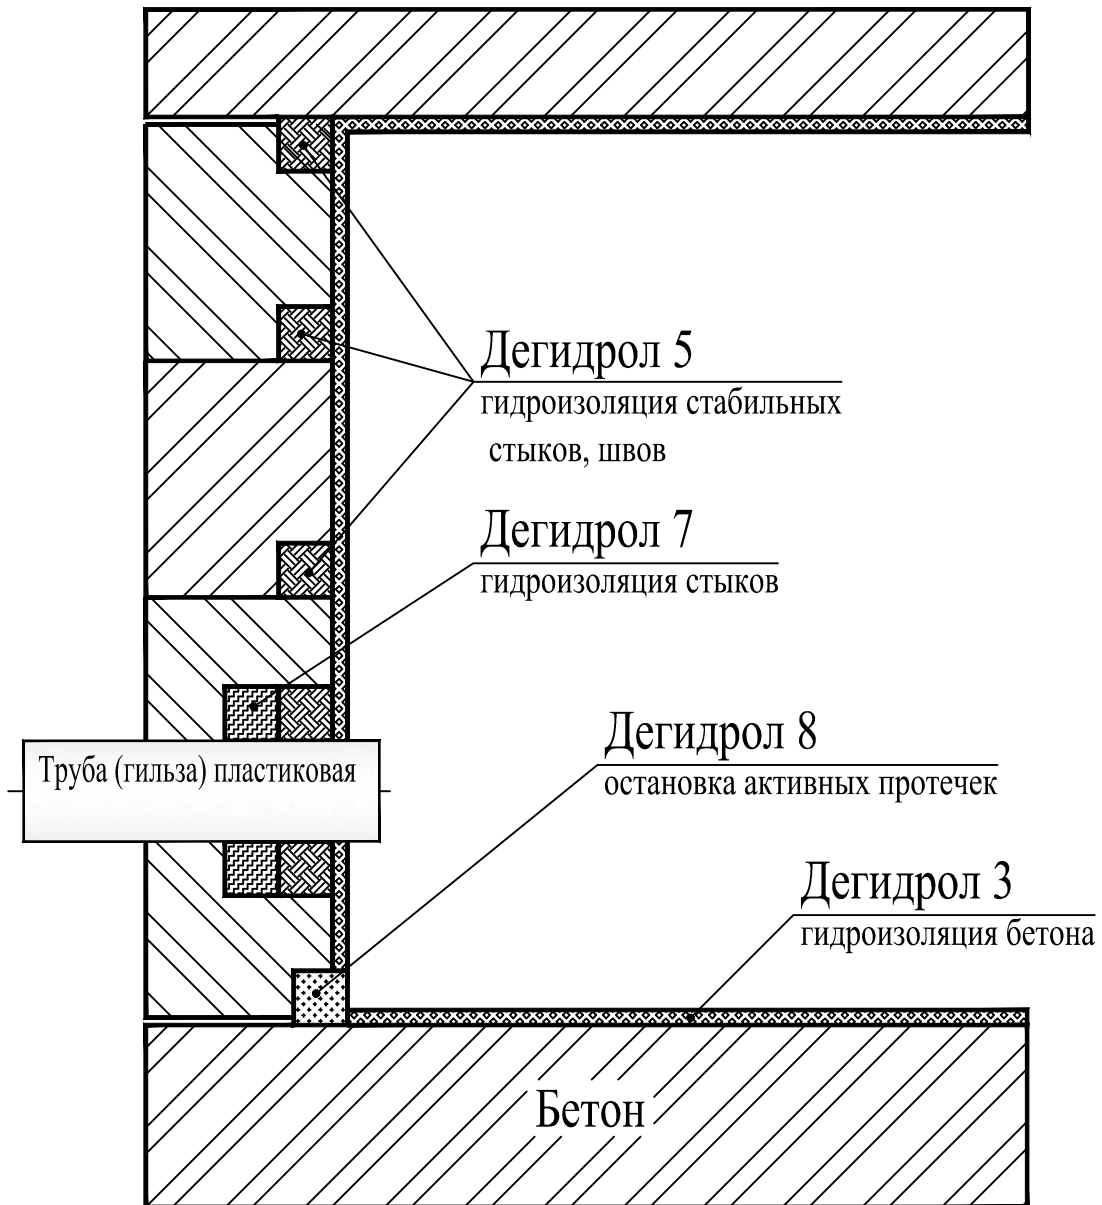

Инв. № подл.	Подпись и дата					3-03-014-КЖ				
						Технологические схемы ремонта и защиты существующих конструкций из бетона, камня, кирпича				
Инв. № подл.	Изм.	Код.уч.	Лист	№ док.	Подпись	Дата	Заглубленные сооружения	Стация	Лист	Листов
								П	8	
		Директор	Мойсеенок		<i>elmal</i>	02.04.14	Заглубленные бетонные конструкции с коммуникациями	НПК "Дегидрол"		
		ГИП	Мойсеенок		<i>elmal</i>	02.04.14				
		Разработал	Бовм		<i>Б</i>	02.04.14				
	Проверил	Мойсеенок		<i>elmal</i>	02.04.14					