


Резервуары чистой воды

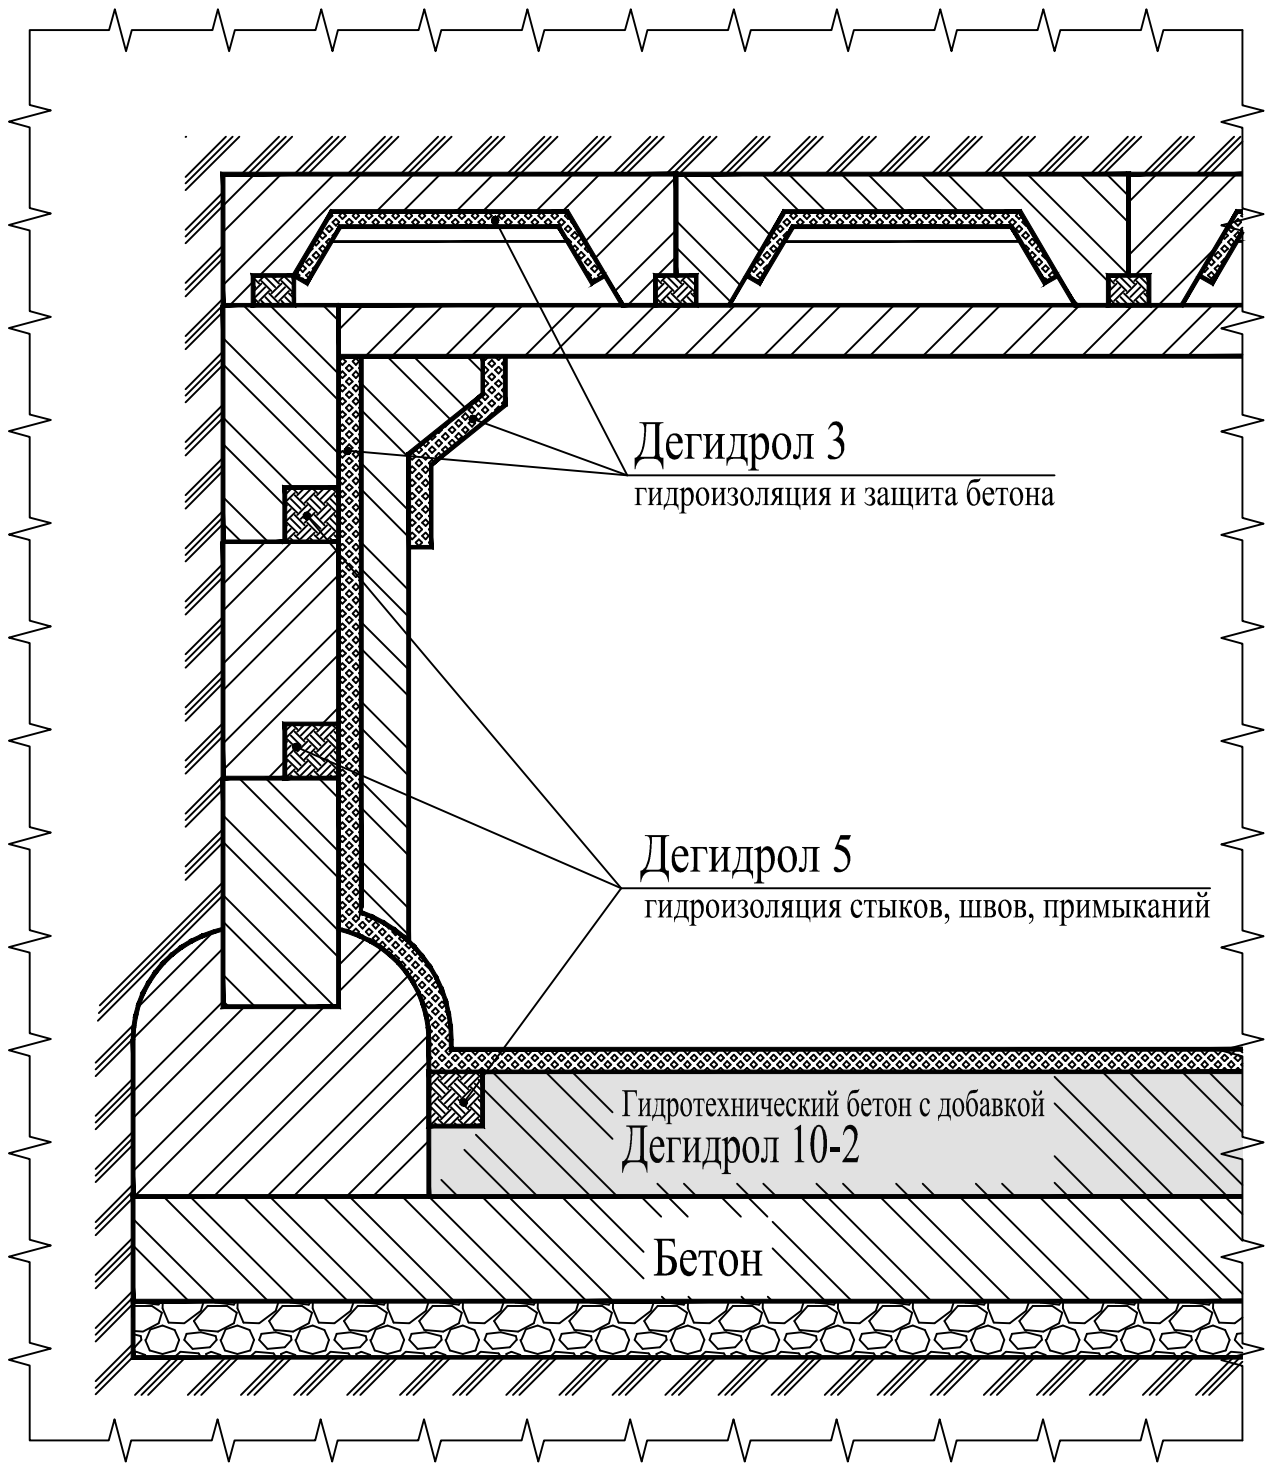

Инв. № подл. Подпись и дата. Взам. инв. №

Изм.	Код.уч.	Лист	№ док.	Подпись	Дата
				<i>Мойсеенко</i>	02.04.14
				<i>Мойсеенко</i>	02.04.14
				<i>Бовм</i>	02.04.14
				<i>Мойсеенко</i>	02.04.14

3-02-014-КЖ

Технологические схемы ремонта и защиты существующих конструкций из бетона, камня, кирпича

Ёмкостные сооружения

Резервуары чистой воды

Стация	Лист	Листов
П	1	

**НПК
"Дегидрол"**